



Pohľad - JUHOZÁPADNÝ

M 1 : 100

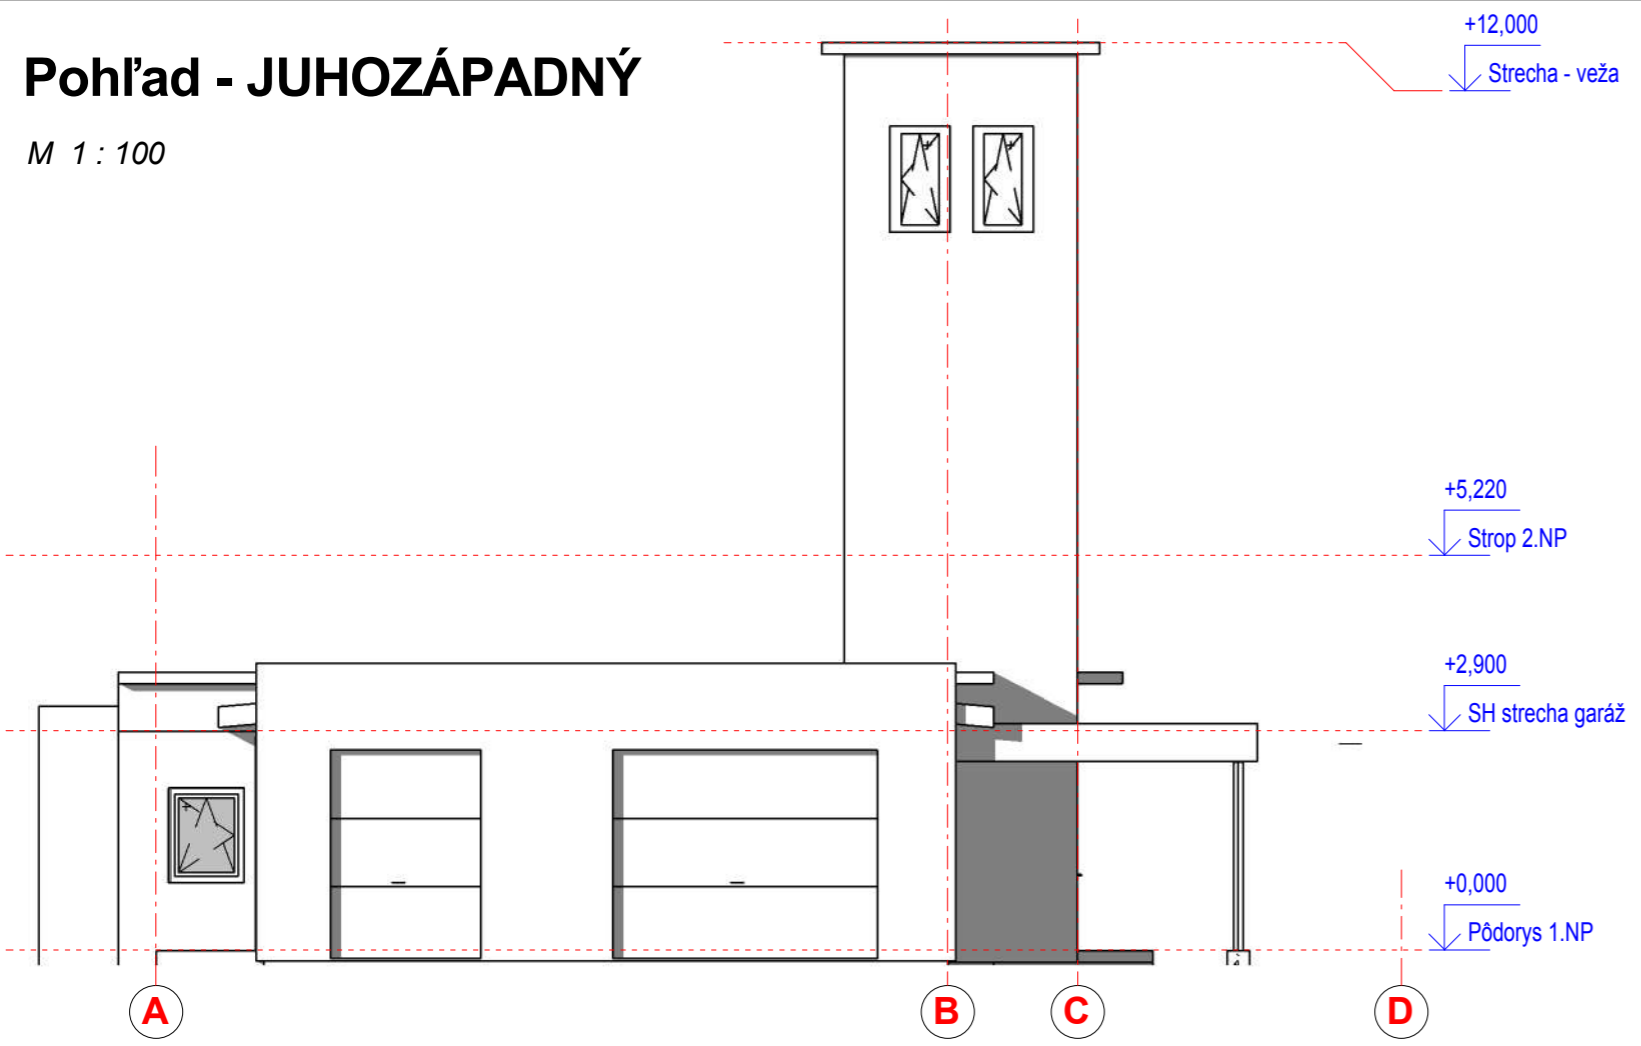





Pohľad - SEVEROVÝCHODNÝ

M 1 : 100

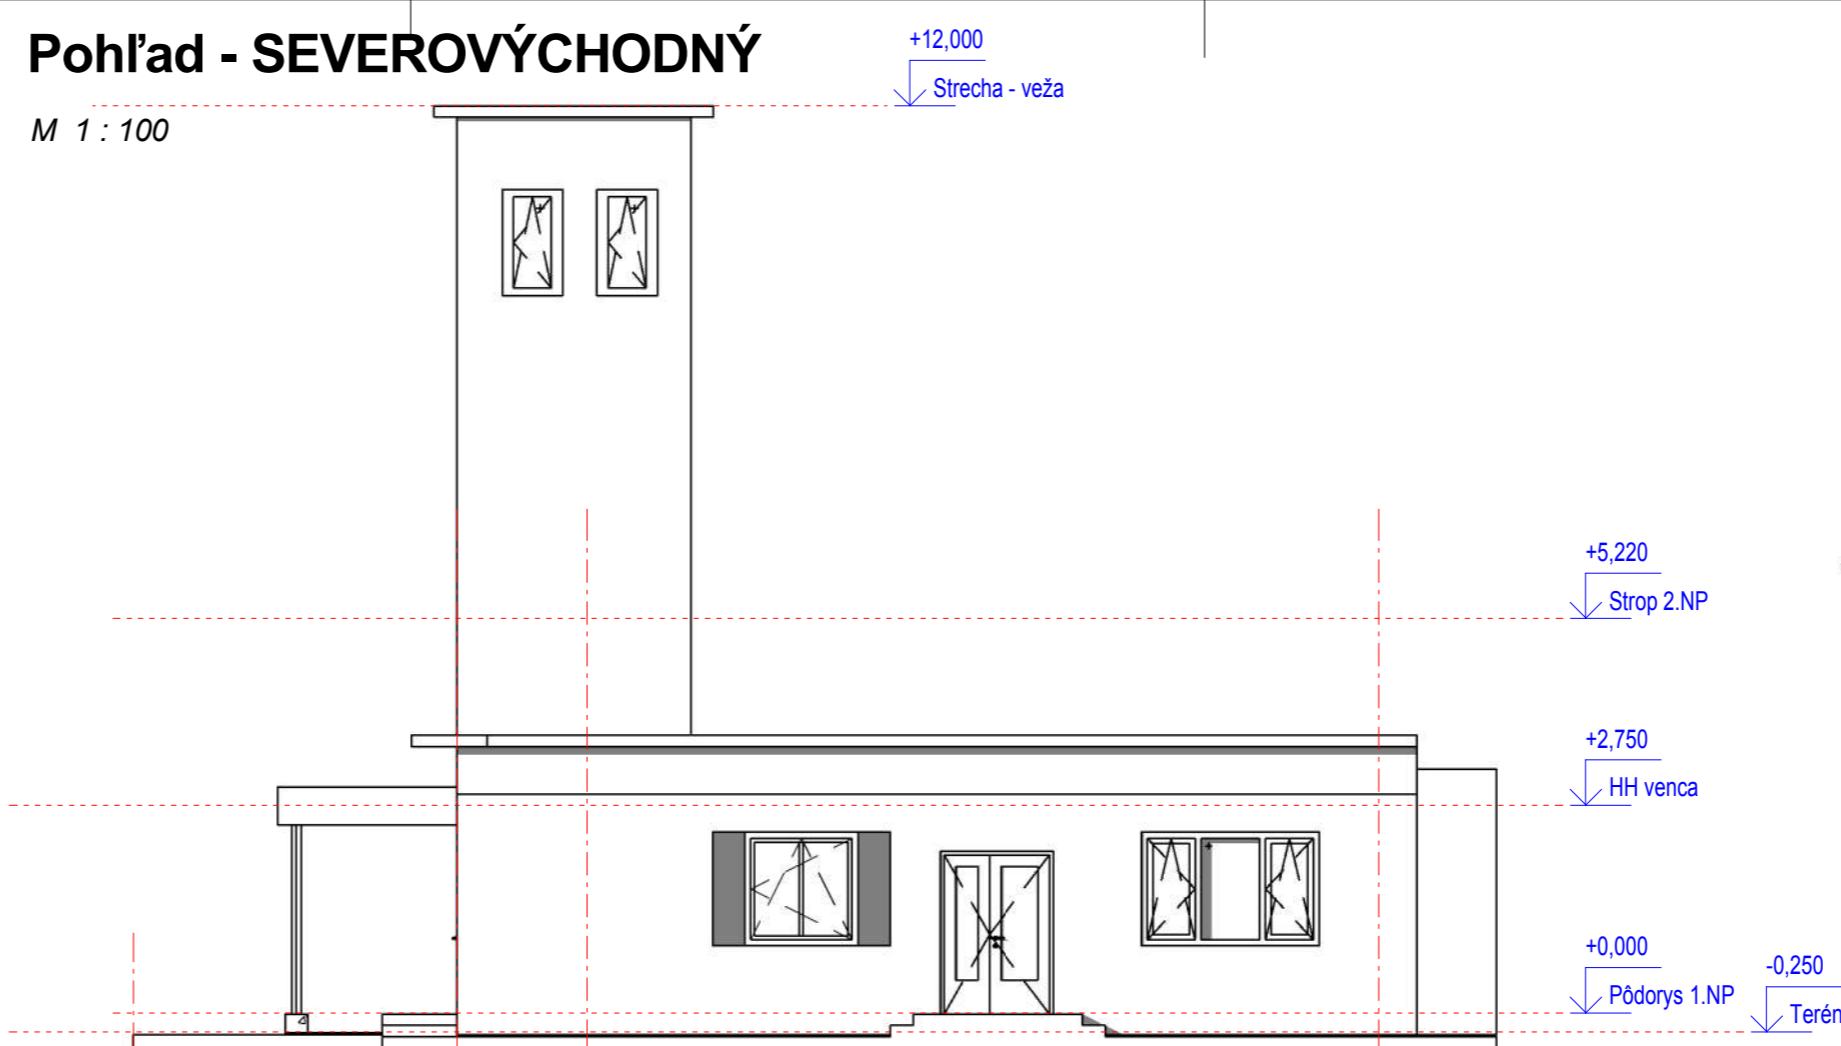

Pohľad - JUHOVÝCHODNÝ

M 1 : 100

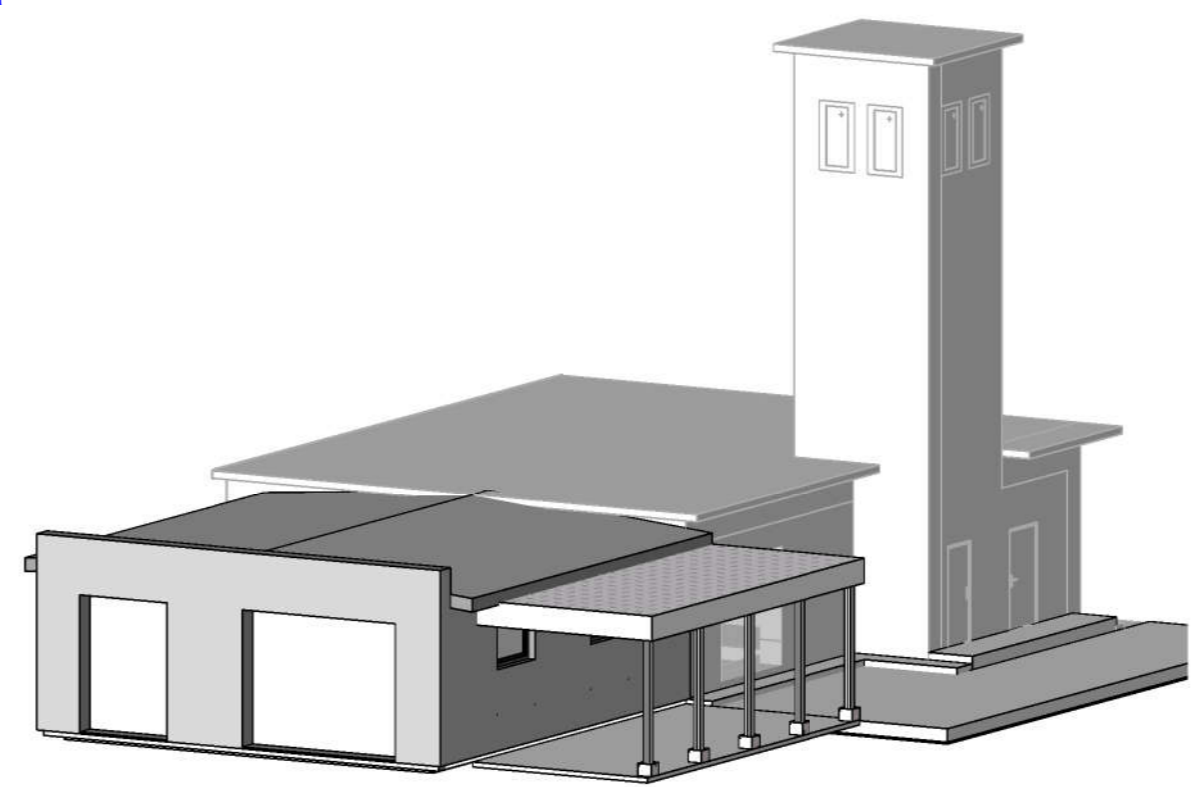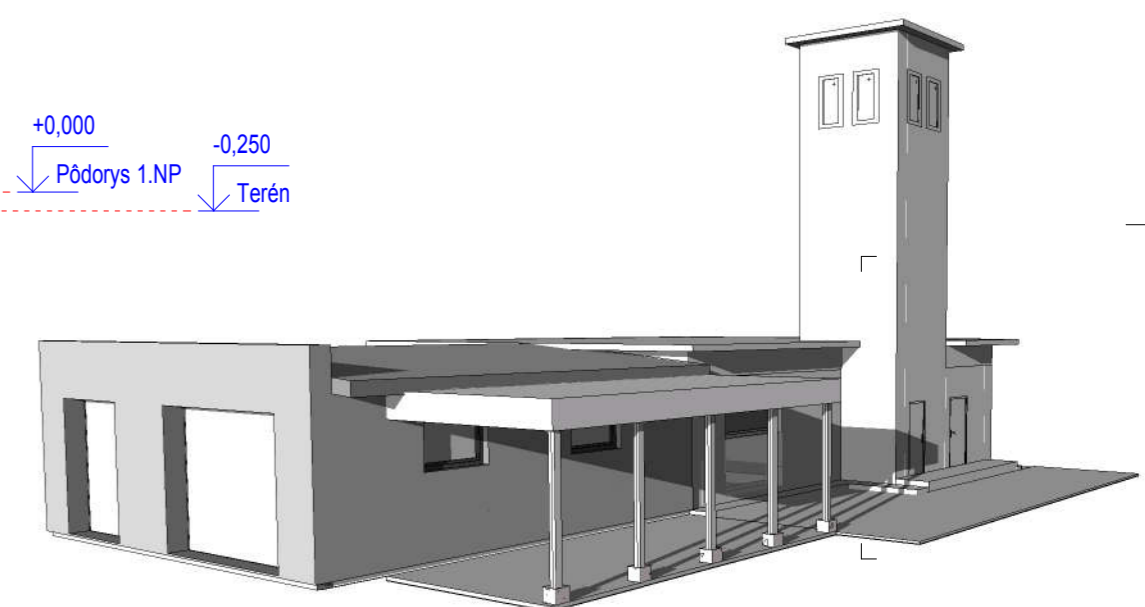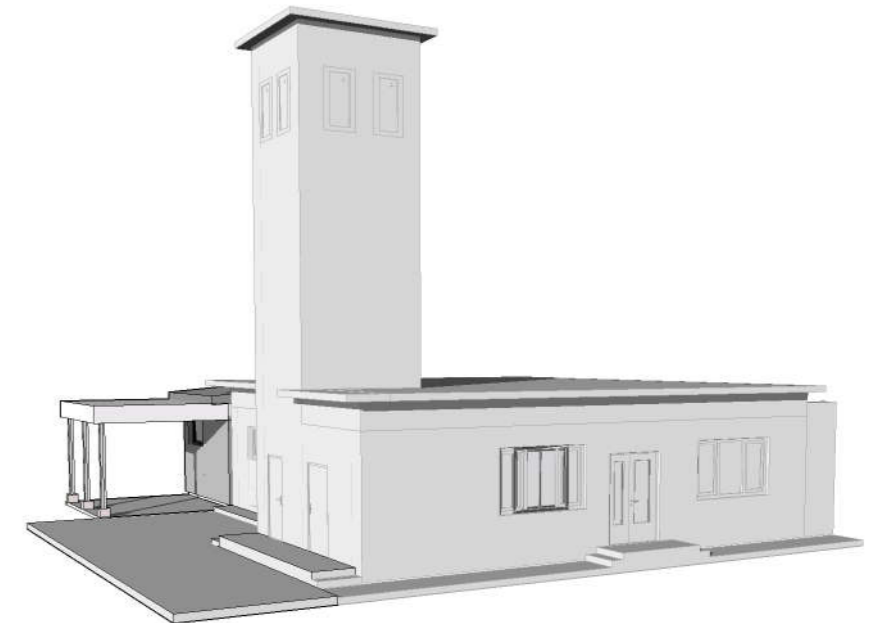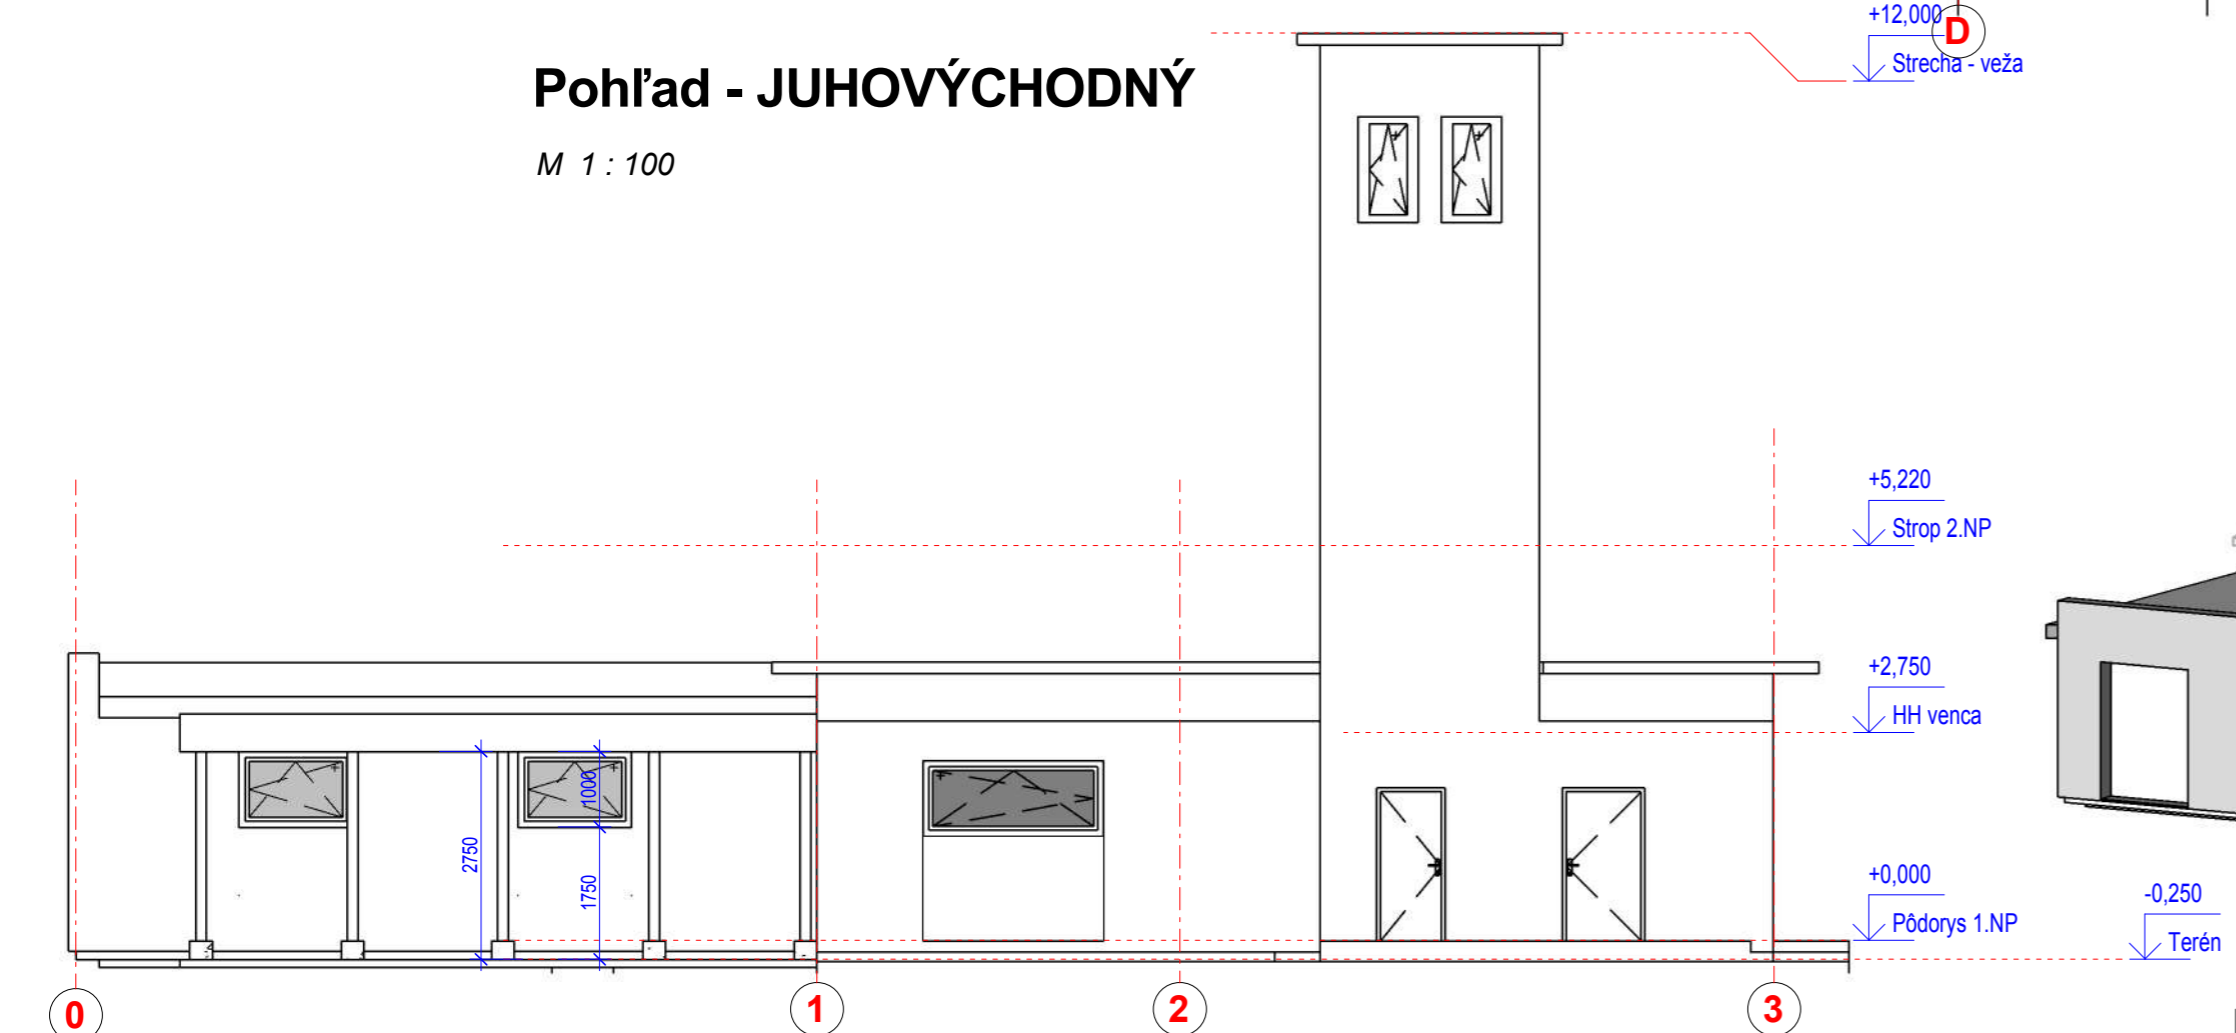

HLPROJEKTANT	Ing. Barusová	VYFRAČOVAĽ	Ing. Barusová
Miesto:	Krásno, okres Partizánske		
Investor:	Obec Krásno		
Stavba:	Pristavba hasičskej zbrojnice obce Krásno		
Názov výkresu:	Pohľady		
Stupeň:	PpSP		
DÁTUM:	09/2020		
FORMÁT:	3		
Čís. zákazky:	04		
MERKA:			
PROFESIA:	ČVYKRESU		
	A-10		