


Situácia - Prístavba

M 1 : 200

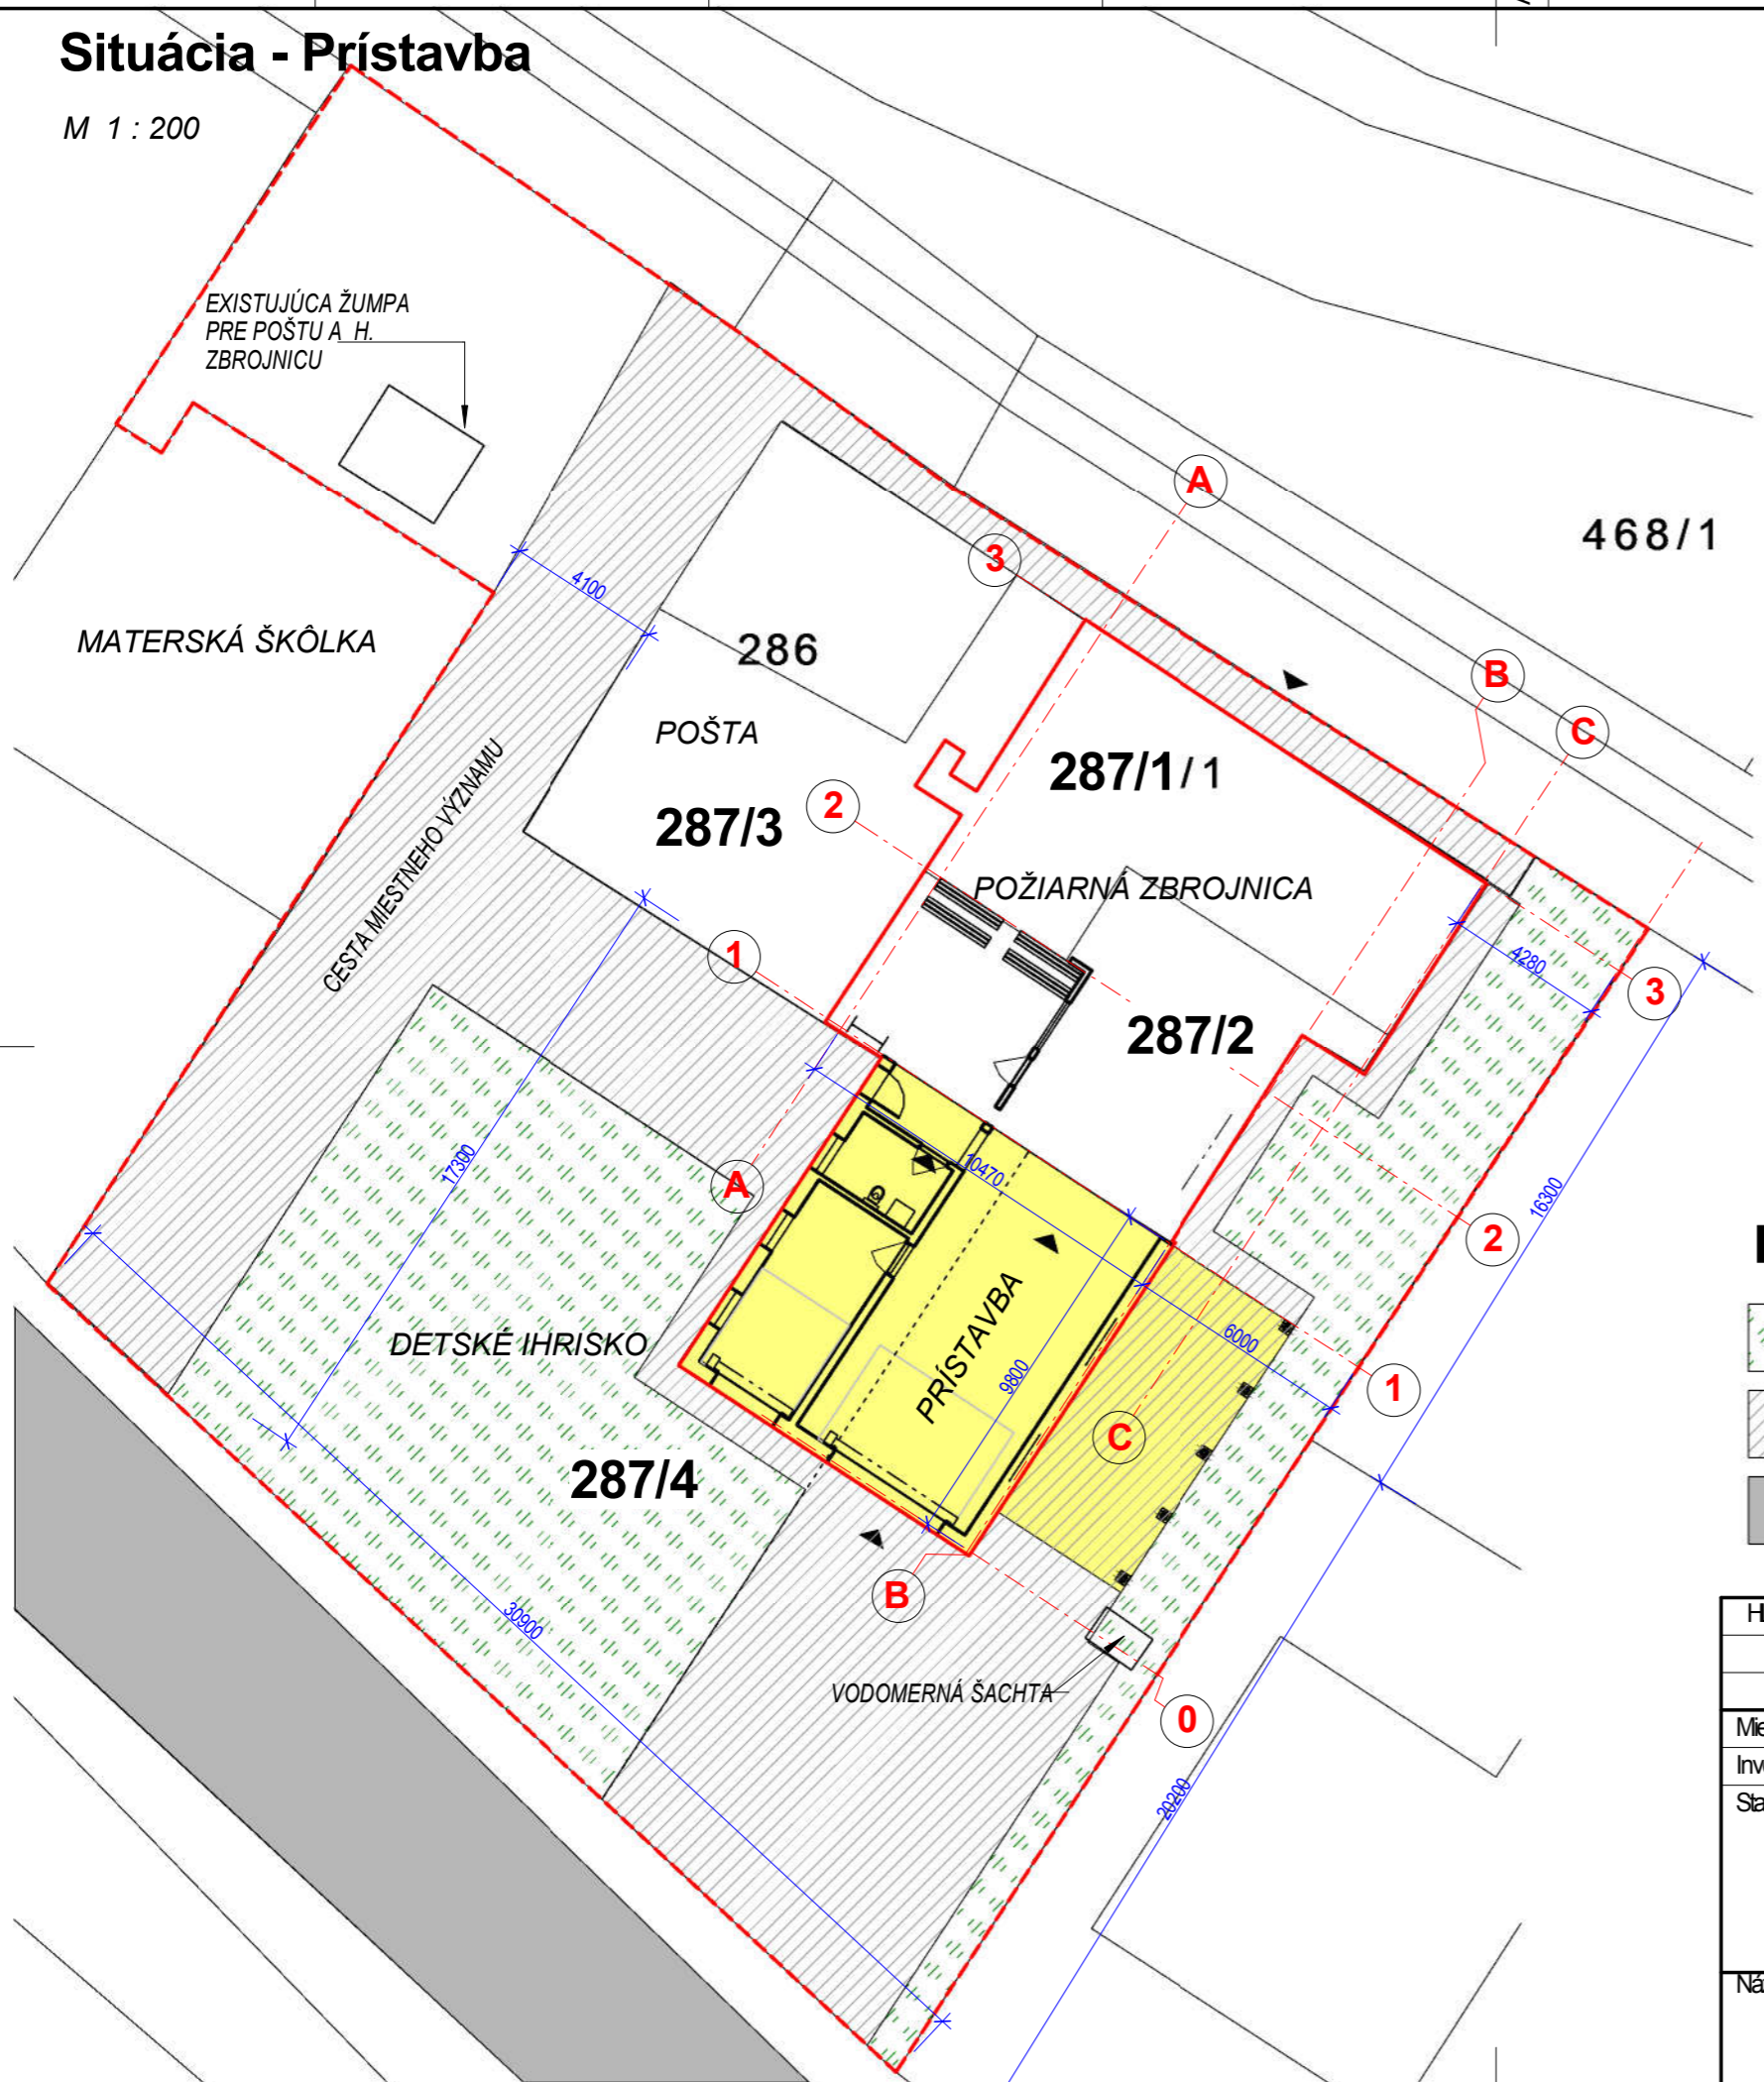


Situácia - Prístavba - širšie vzťahy

M 1 : 1000



Legenda - situácia

- TRÁVNATÁ PLOCHA
- SPEVNENÁ PLOCHA
- ASFALTOVÁ CESTA
- OBRYS BUDOVY
- RIEŠENÁ PARCELA
- VSTUP DO BUDOVY

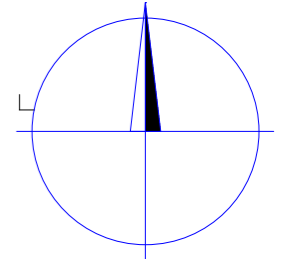

HLPROJEKTANT	VYFRACOVAL		
Ing. Barusová	Ing. Barusová		
Miesto:	Krásno, okres Partizánske	Stupeň:	PpSP
Investor:	Obec Krásno	DÁTUM	09/2020
Stavba:		FORMÁT:	2
Prístavba hasičskej zbrojnice obce Krásno		Čís. zákazky	04
		MERKA	
Názov výkresu:	Situácia - prístavba	PROFESIA	ČVYKRESU A-04